



Einfahrt Nord

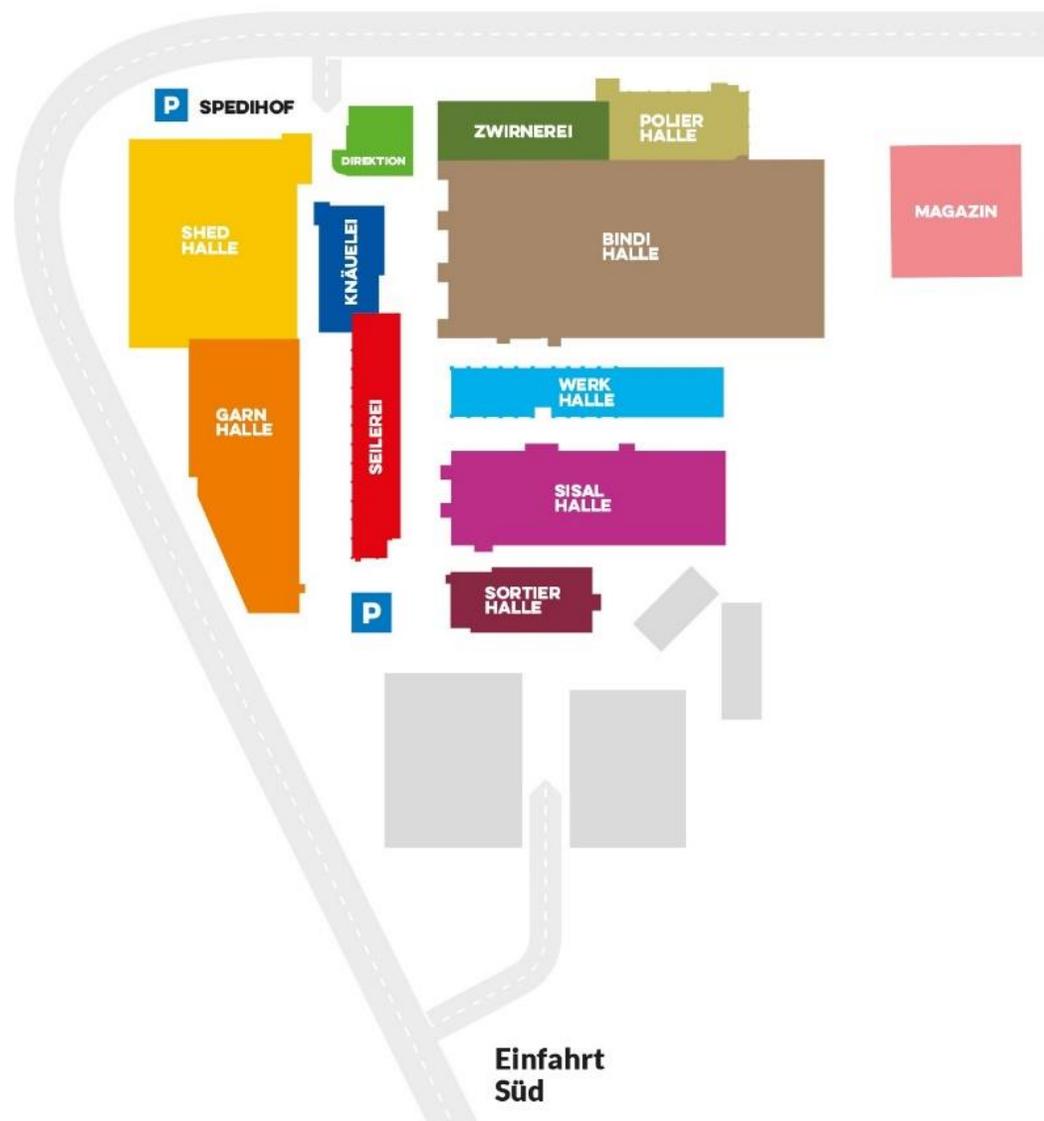

Einfahrt Süd

Einfahrt Nord

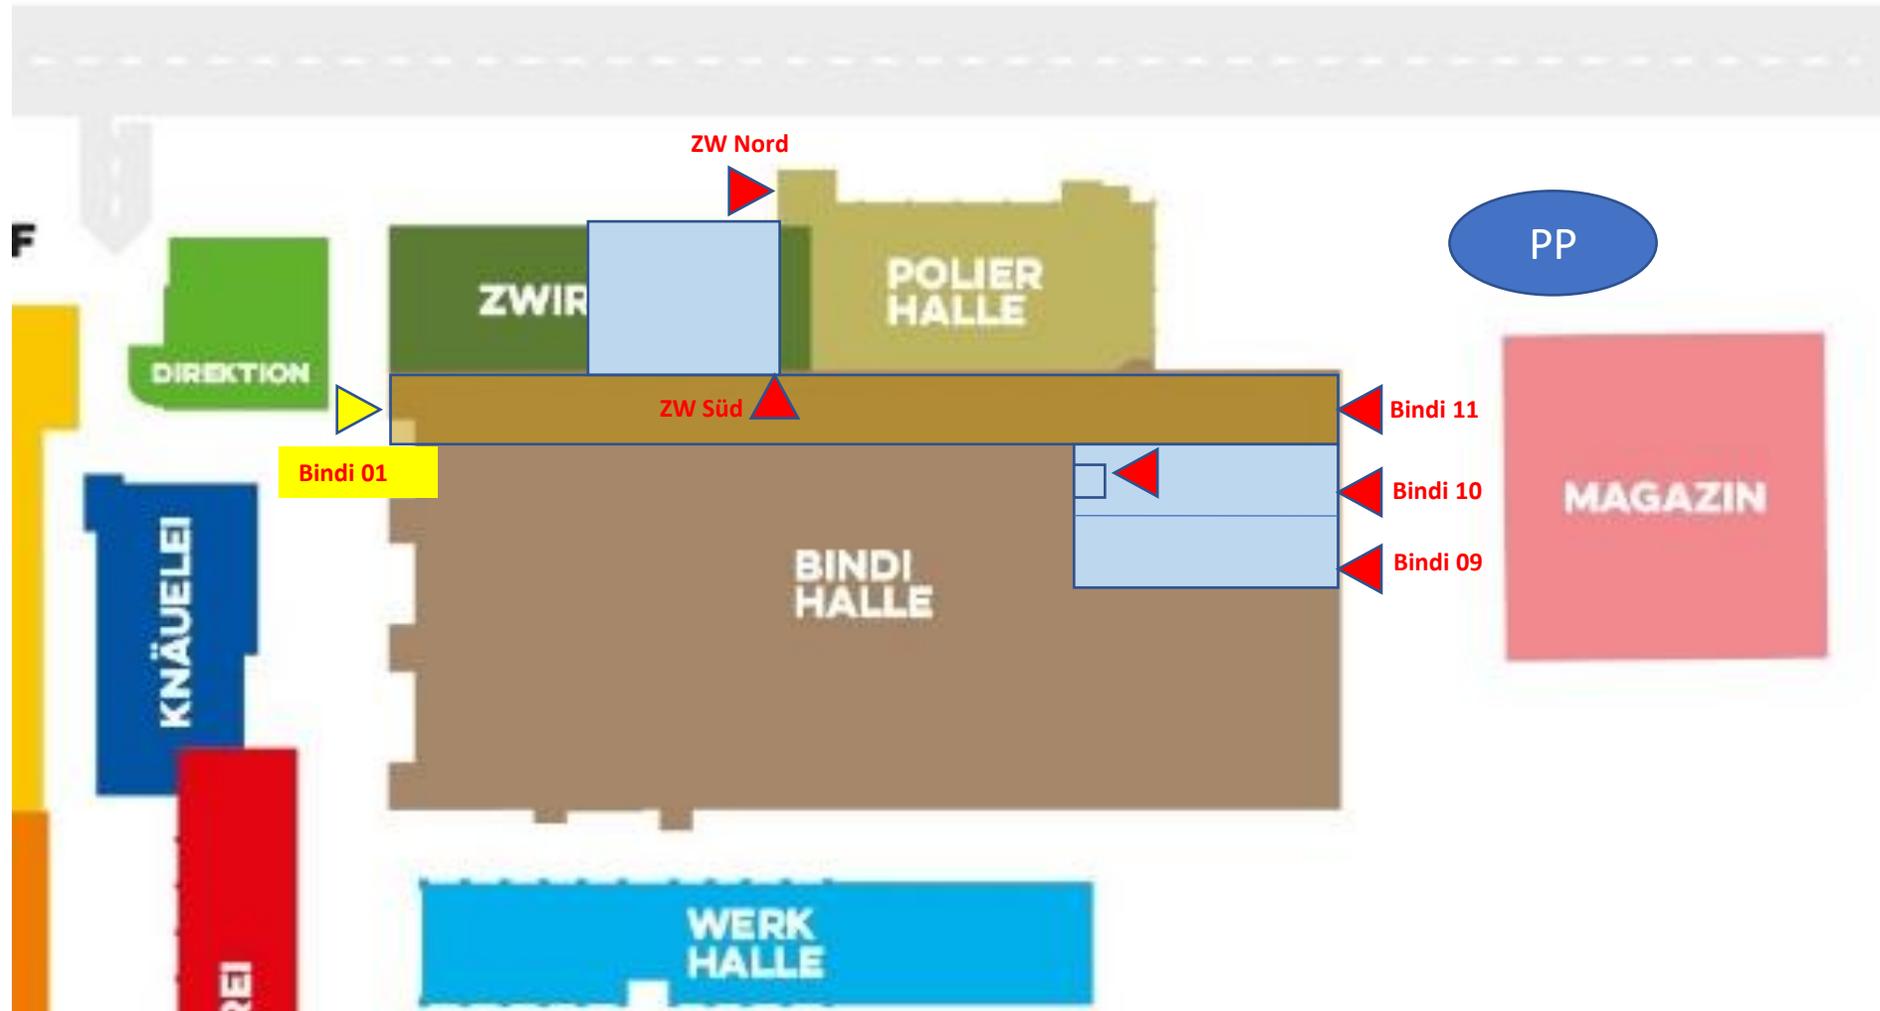

PP

ZW Nord



ZWIR




POLIER HALLE

ZW Süd




Bindi 01

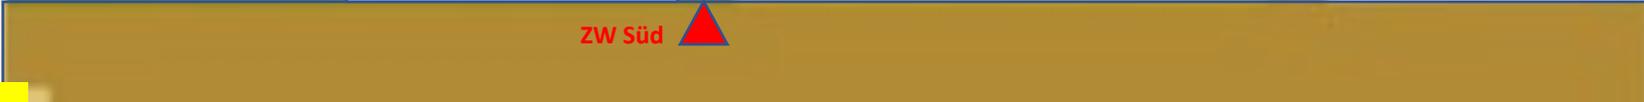

Bindi 11

BINDI HALLE

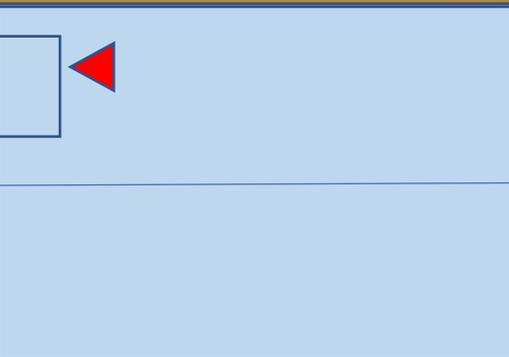

Bindi 10



Bindi 11

